


9,10 - pôdorys 1.PP

Garáž

9,10 - ZOZNAM GARÁŽOVÝCH STÁT

P.C. GARÁŽE	OZNACENIE
1.	D1
2.	D2
3.	D3
4.	D4
5.	D5
6.	D6
7.	D7
8.	D8
9.	D9
10.	D10
11.	D11
12.	D12
13.	D13
14.	D14
15.	D15
16.	D16
17.	D17
18.	D18
19.	D19
20.	D20
21.	D21
22.	D22
23.	D23
24.	D24
25.	D25
26.	D26
27.	D27
28.	D28
29.	D29
30.	D30

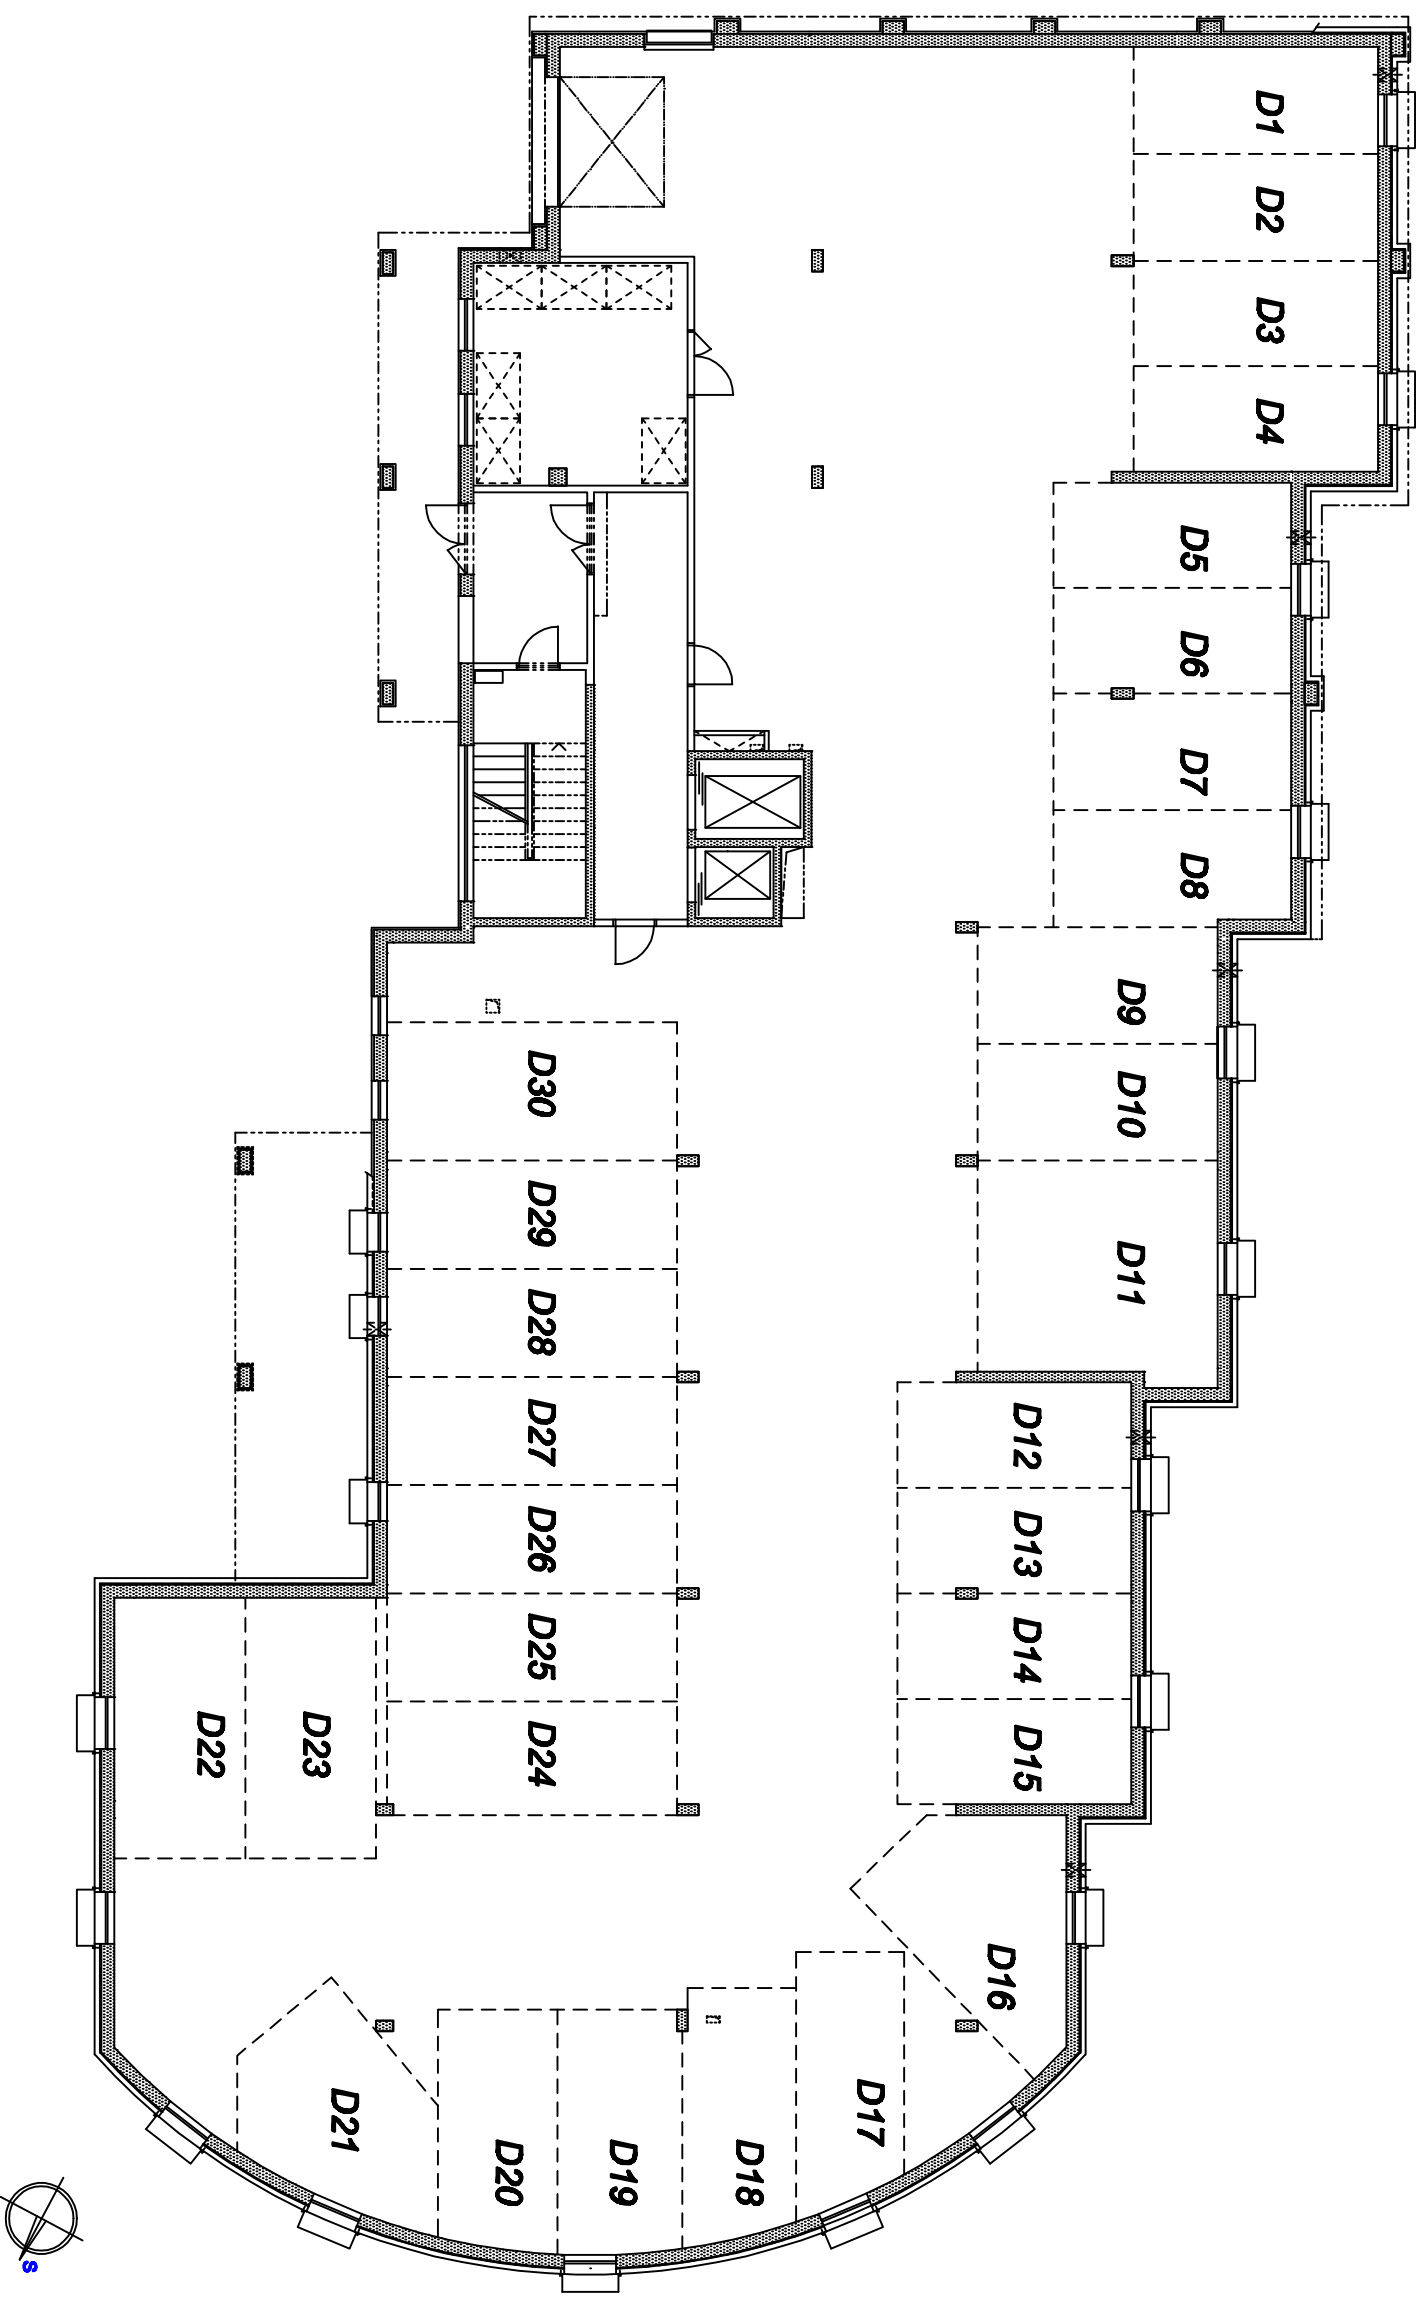

Assez, s. s.
Kodická 82
821 08, Bratislava
Tel +421-011 367007
Fax +421-2-4877232
Email: skarakecova@oo-fm.sk